




# BEREINIGUNG BAULINIEN DORFKERN

## URNENABSTIMMUNG VOM 9. JUNI 2024

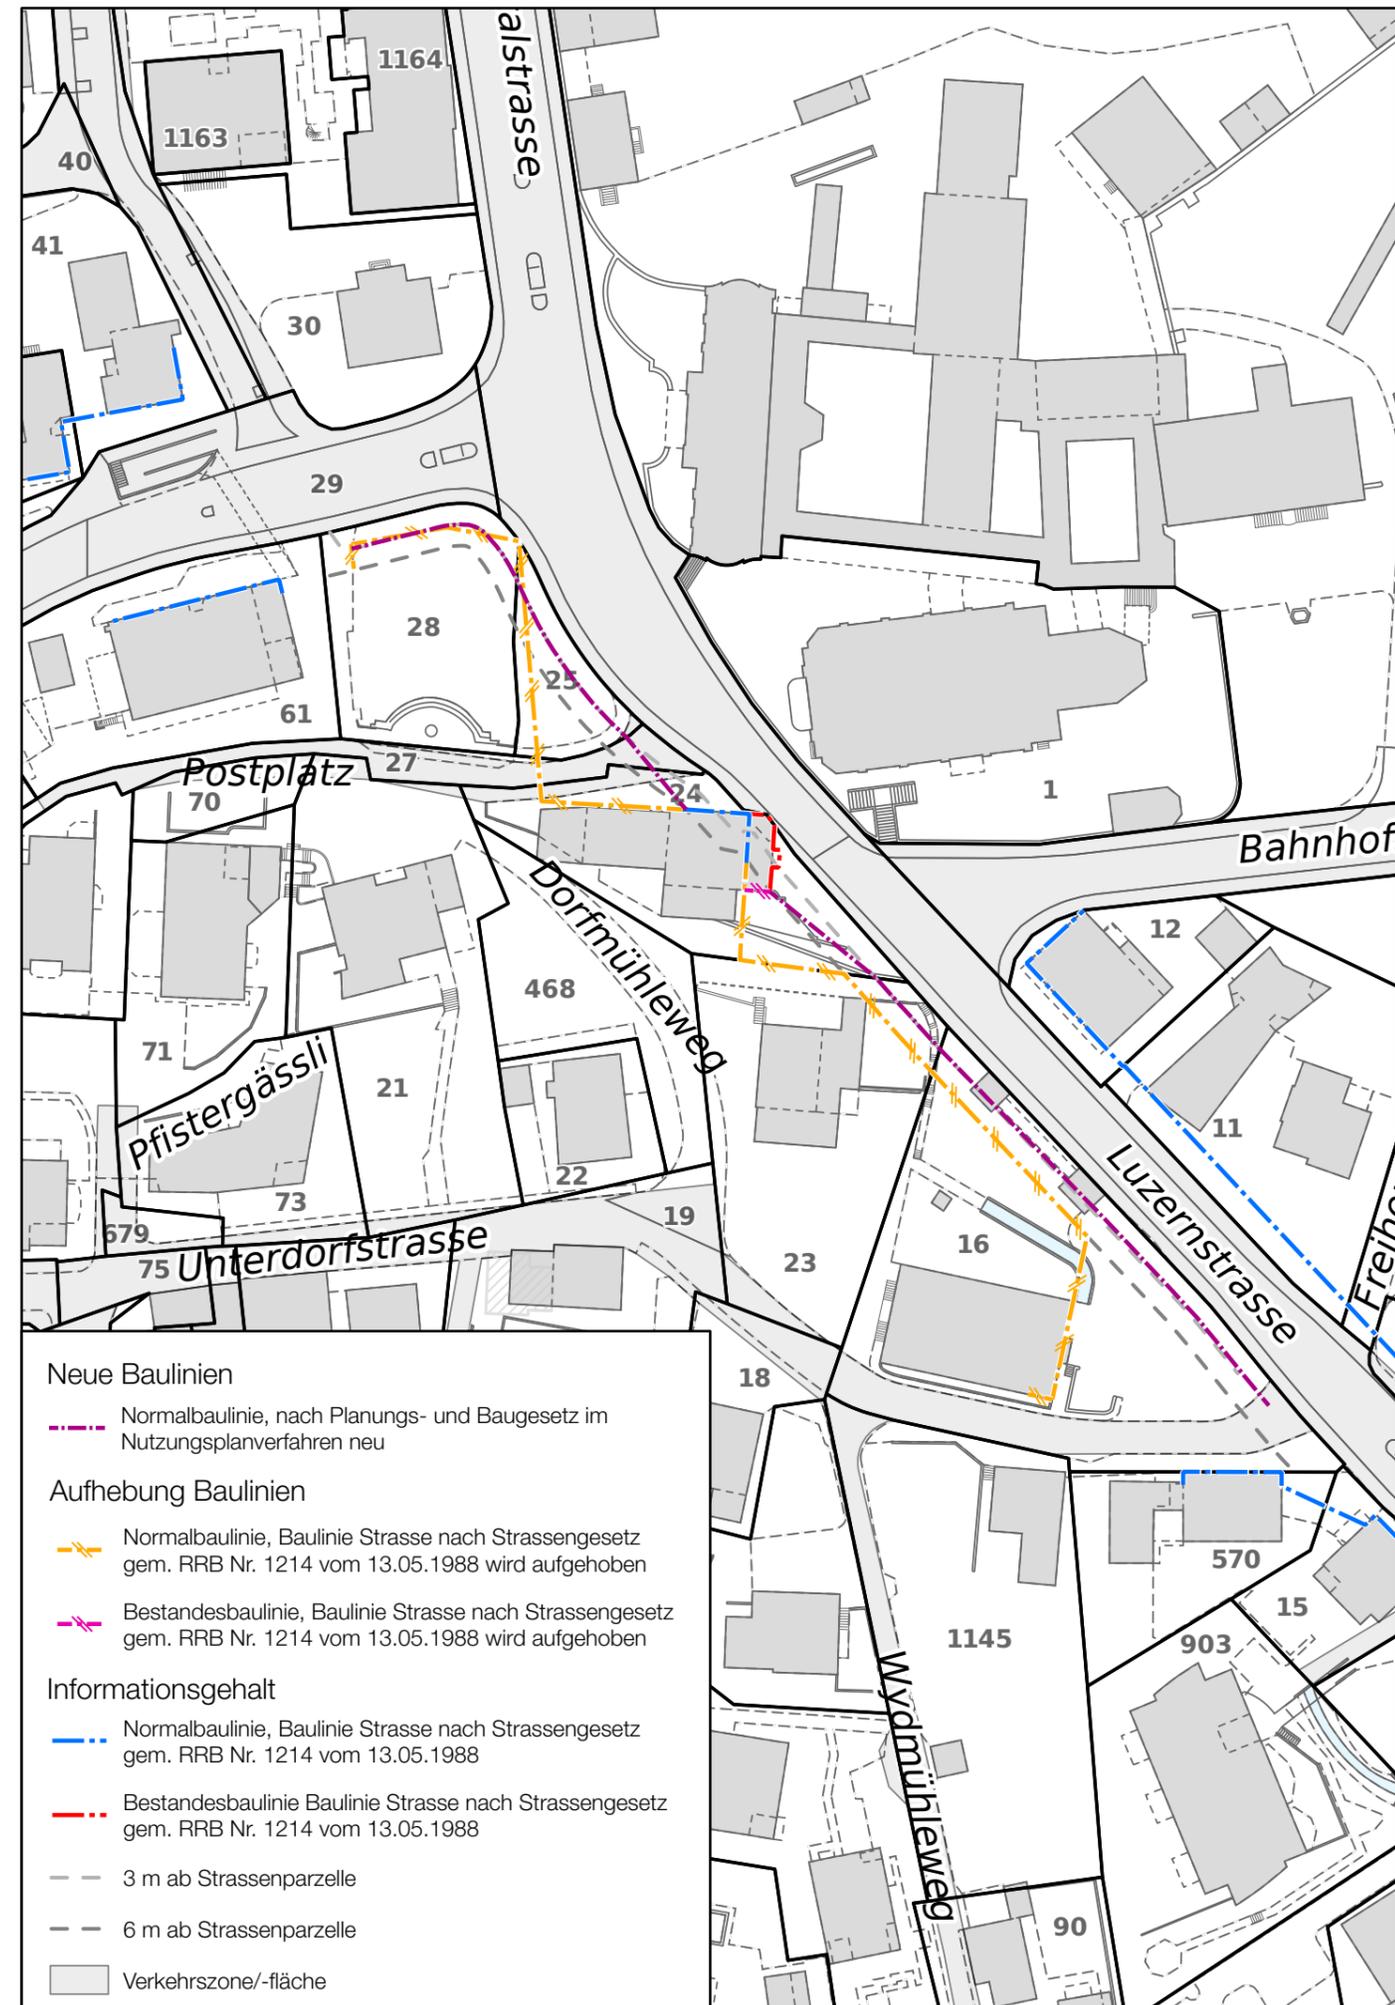

Datum	Gez.	Format [mm]	Masstab
03.04.2024	fm	A3	1: 1000

Meter

0 25 50 75

N

Baselstrasse 21  
6003 Luzern  
041 267 00 67  
www.stadlandplan.ch