



AUFHEBUNG BAULINIEN DORFBACH


URNENABSTIMMUNG VOM 9. JUNI 2024

Datum	Gez.	Format [mm]	Masstab
03.04.2024	fm	A3	1:2000

Meter						
0	25	50	75	100	125	150



Baselstrasse 21
6003 Luzern
041 267 00 67
www.stadtlandplan.ch

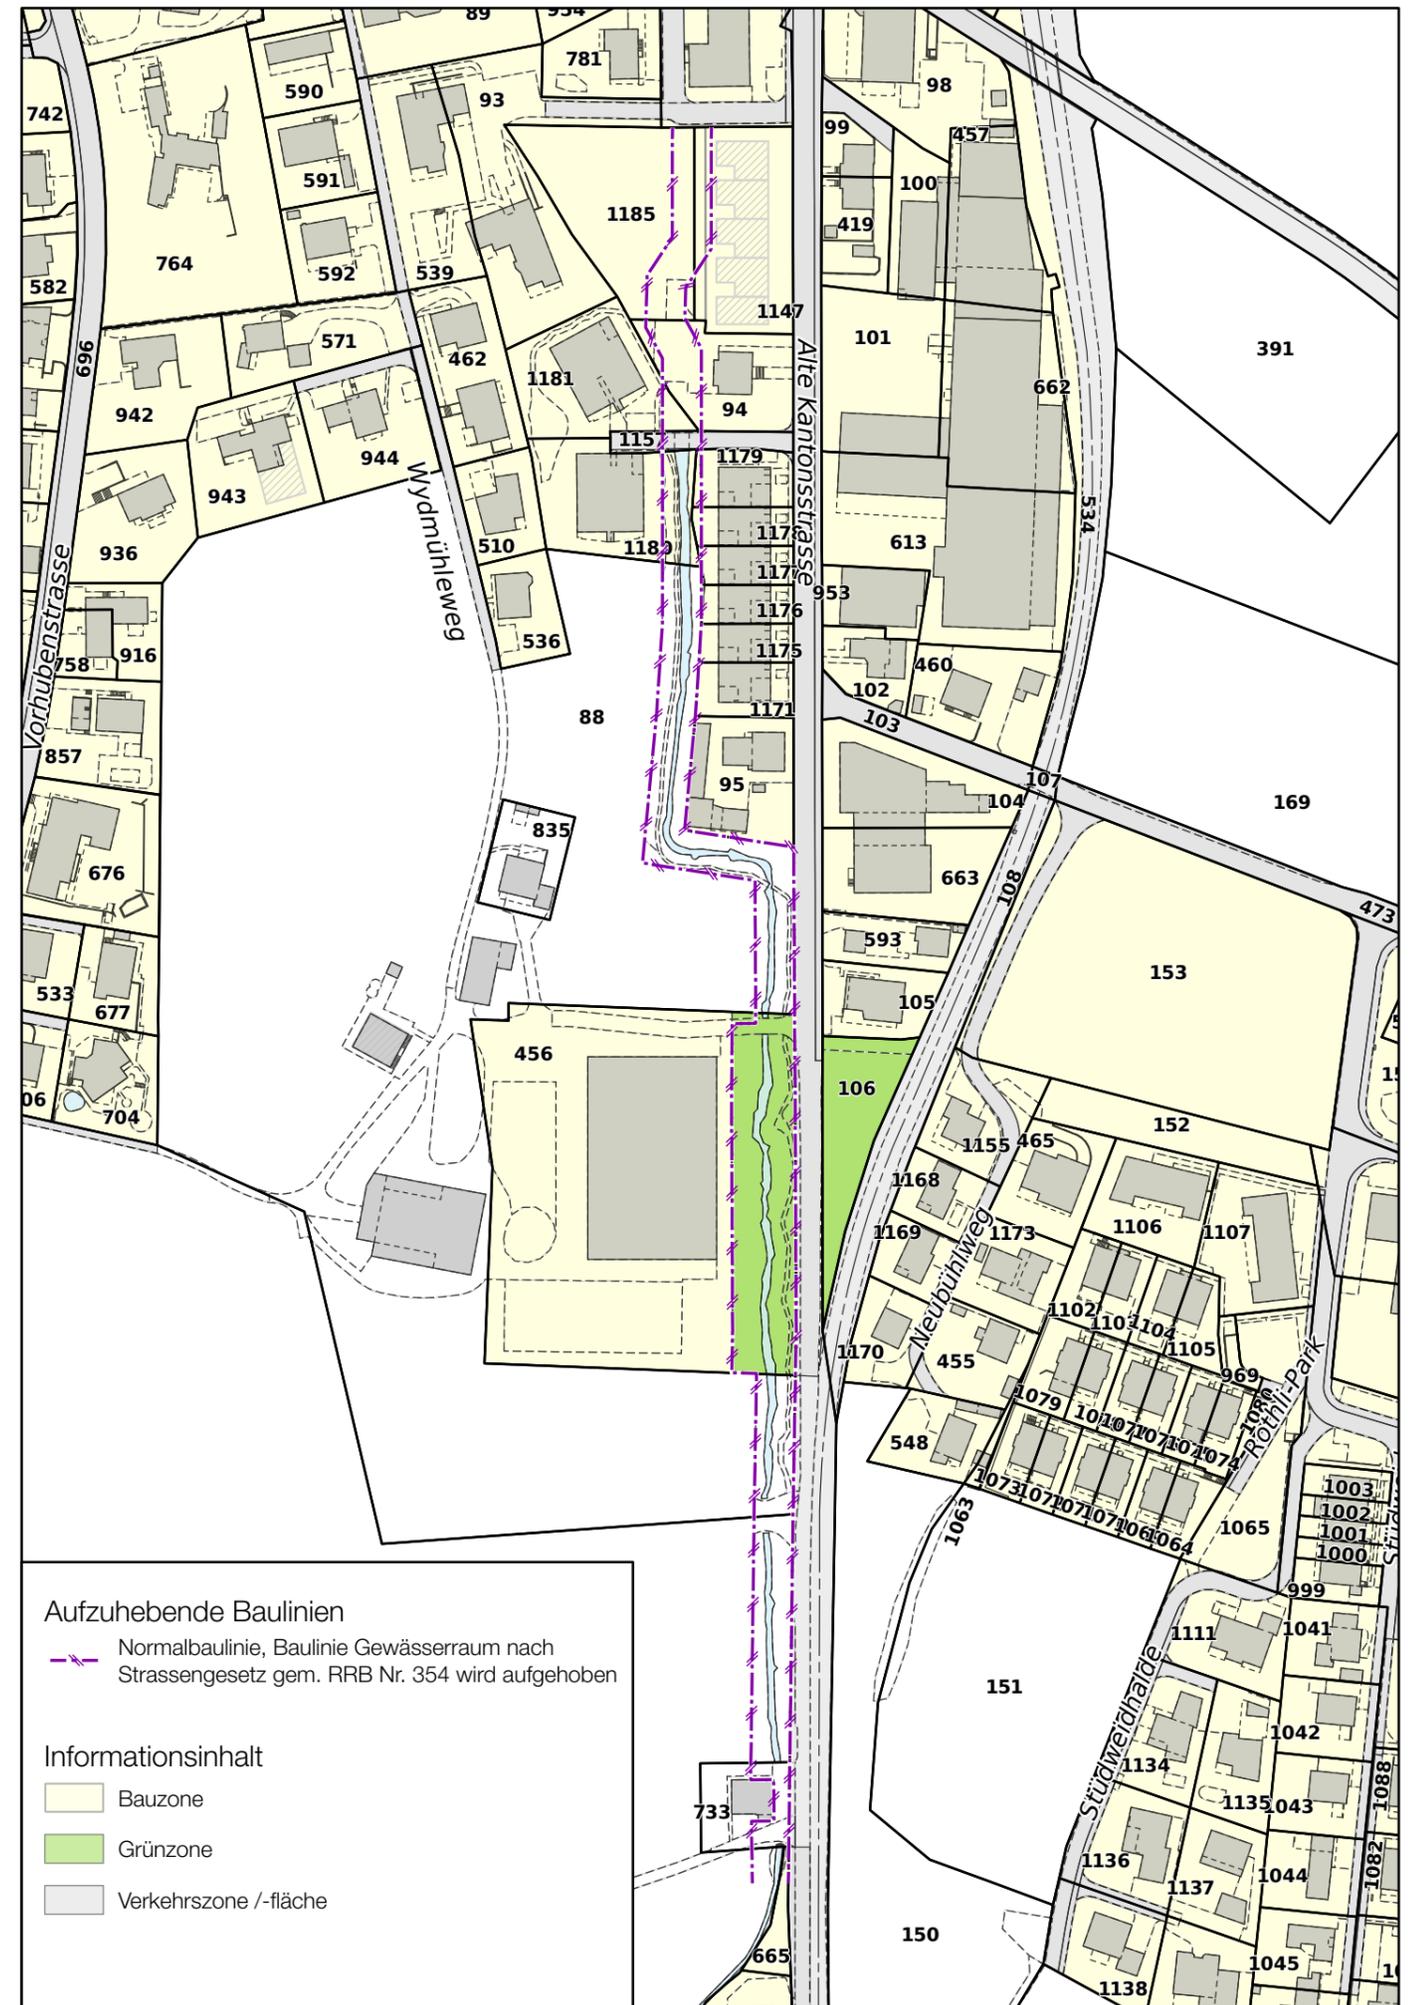

- Aufzuhebende Baulinien**
- Normalbaulinie, Baulinie Gewässerraum nach Strassengesetz gem. RRB Nr. 354 wird aufgehoben
- Informationsinhalt**
- Bauzone
 - Grünzone
 - Verkehrszone /-fläche